


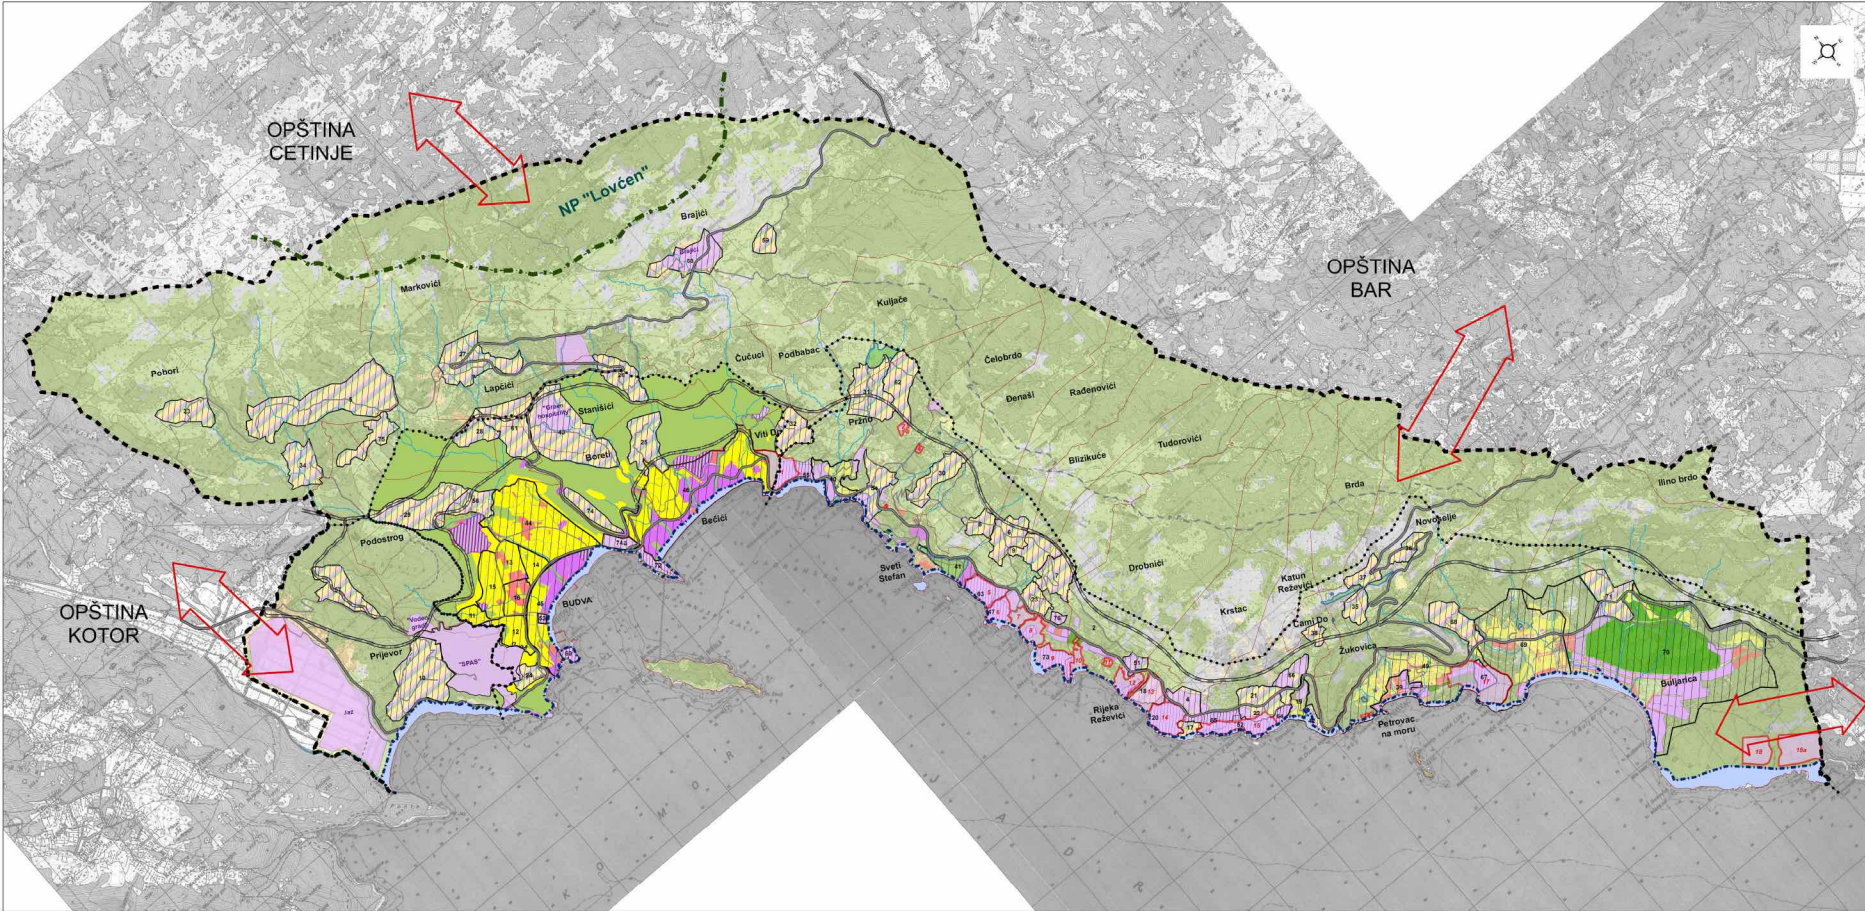


 OPŠTINA BUDVA
 IZMENE I DOPUNE
 PROSTORNOG PLANA OPŠTINE
 SINTEZNA KARTA 3
**PLANIRANA NAMJENA
 PROSTORA**
 0 0,5 1 1:25.000 2 3 km



LEGENDA

<ul style="list-style-type: none"> --- Granica Opštine/Područja Plana - - - Granica područja NP "Lovćen" --- Granica Morskog dobra Područje Morskog dobra --- Granica GUP-a Budva-Bečići --- Granica stara naselja Rijeka 	<ul style="list-style-type: none"> Postojeća namjena zemljišta izgrađeno poljoprivredno vodno, neplodno i ostalo šume i makije
<ul style="list-style-type: none"> Sadržajna mreža postojeći magistralni put planirani magistralni put planirana obilaznica planirani turistički put postojeći lokalni put planirani lokalni put ostali postojeći putevi ostali planirani putevi Planirane pešice 	<ul style="list-style-type: none"> Planirana razrada nižeg reda GUP DUP LSL UP
<p>PLANIRANA NAMJENA</p> <p>Planirana namjena GUP-a Budva-Bečići</p> <ul style="list-style-type: none"> postojeća sela stanovanje javni i komunalni sadržaji turizam mješovita plize zelenilo 	<p>Planirana namjena GUP-a Kamenovo-Buđurica</p> <ul style="list-style-type: none"> postojeća sela stanovanje radne, javne i komunalne površine turizam спорт i rekreacija zaštita i sanacija zelenilo
<ul style="list-style-type: none"> Pravci međunarodne saradnje 	<ul style="list-style-type: none"> Planirane lokacije za razvoj turizma i komplementarnim aktivnostima

Lokacije obuhvaćene izmenama i dopunama

ZAVOD ZA IZGRADNJU BUDVE-"BUDVA" A.D. I
 INSTITUT ZA ARHITEKTURU I URBANIZAM SRBIJE