


GRANICE ZONA NAKNADE ZA KOMUNALNO OPREMANJE ZEMLJIŠTA
 novembar 2013

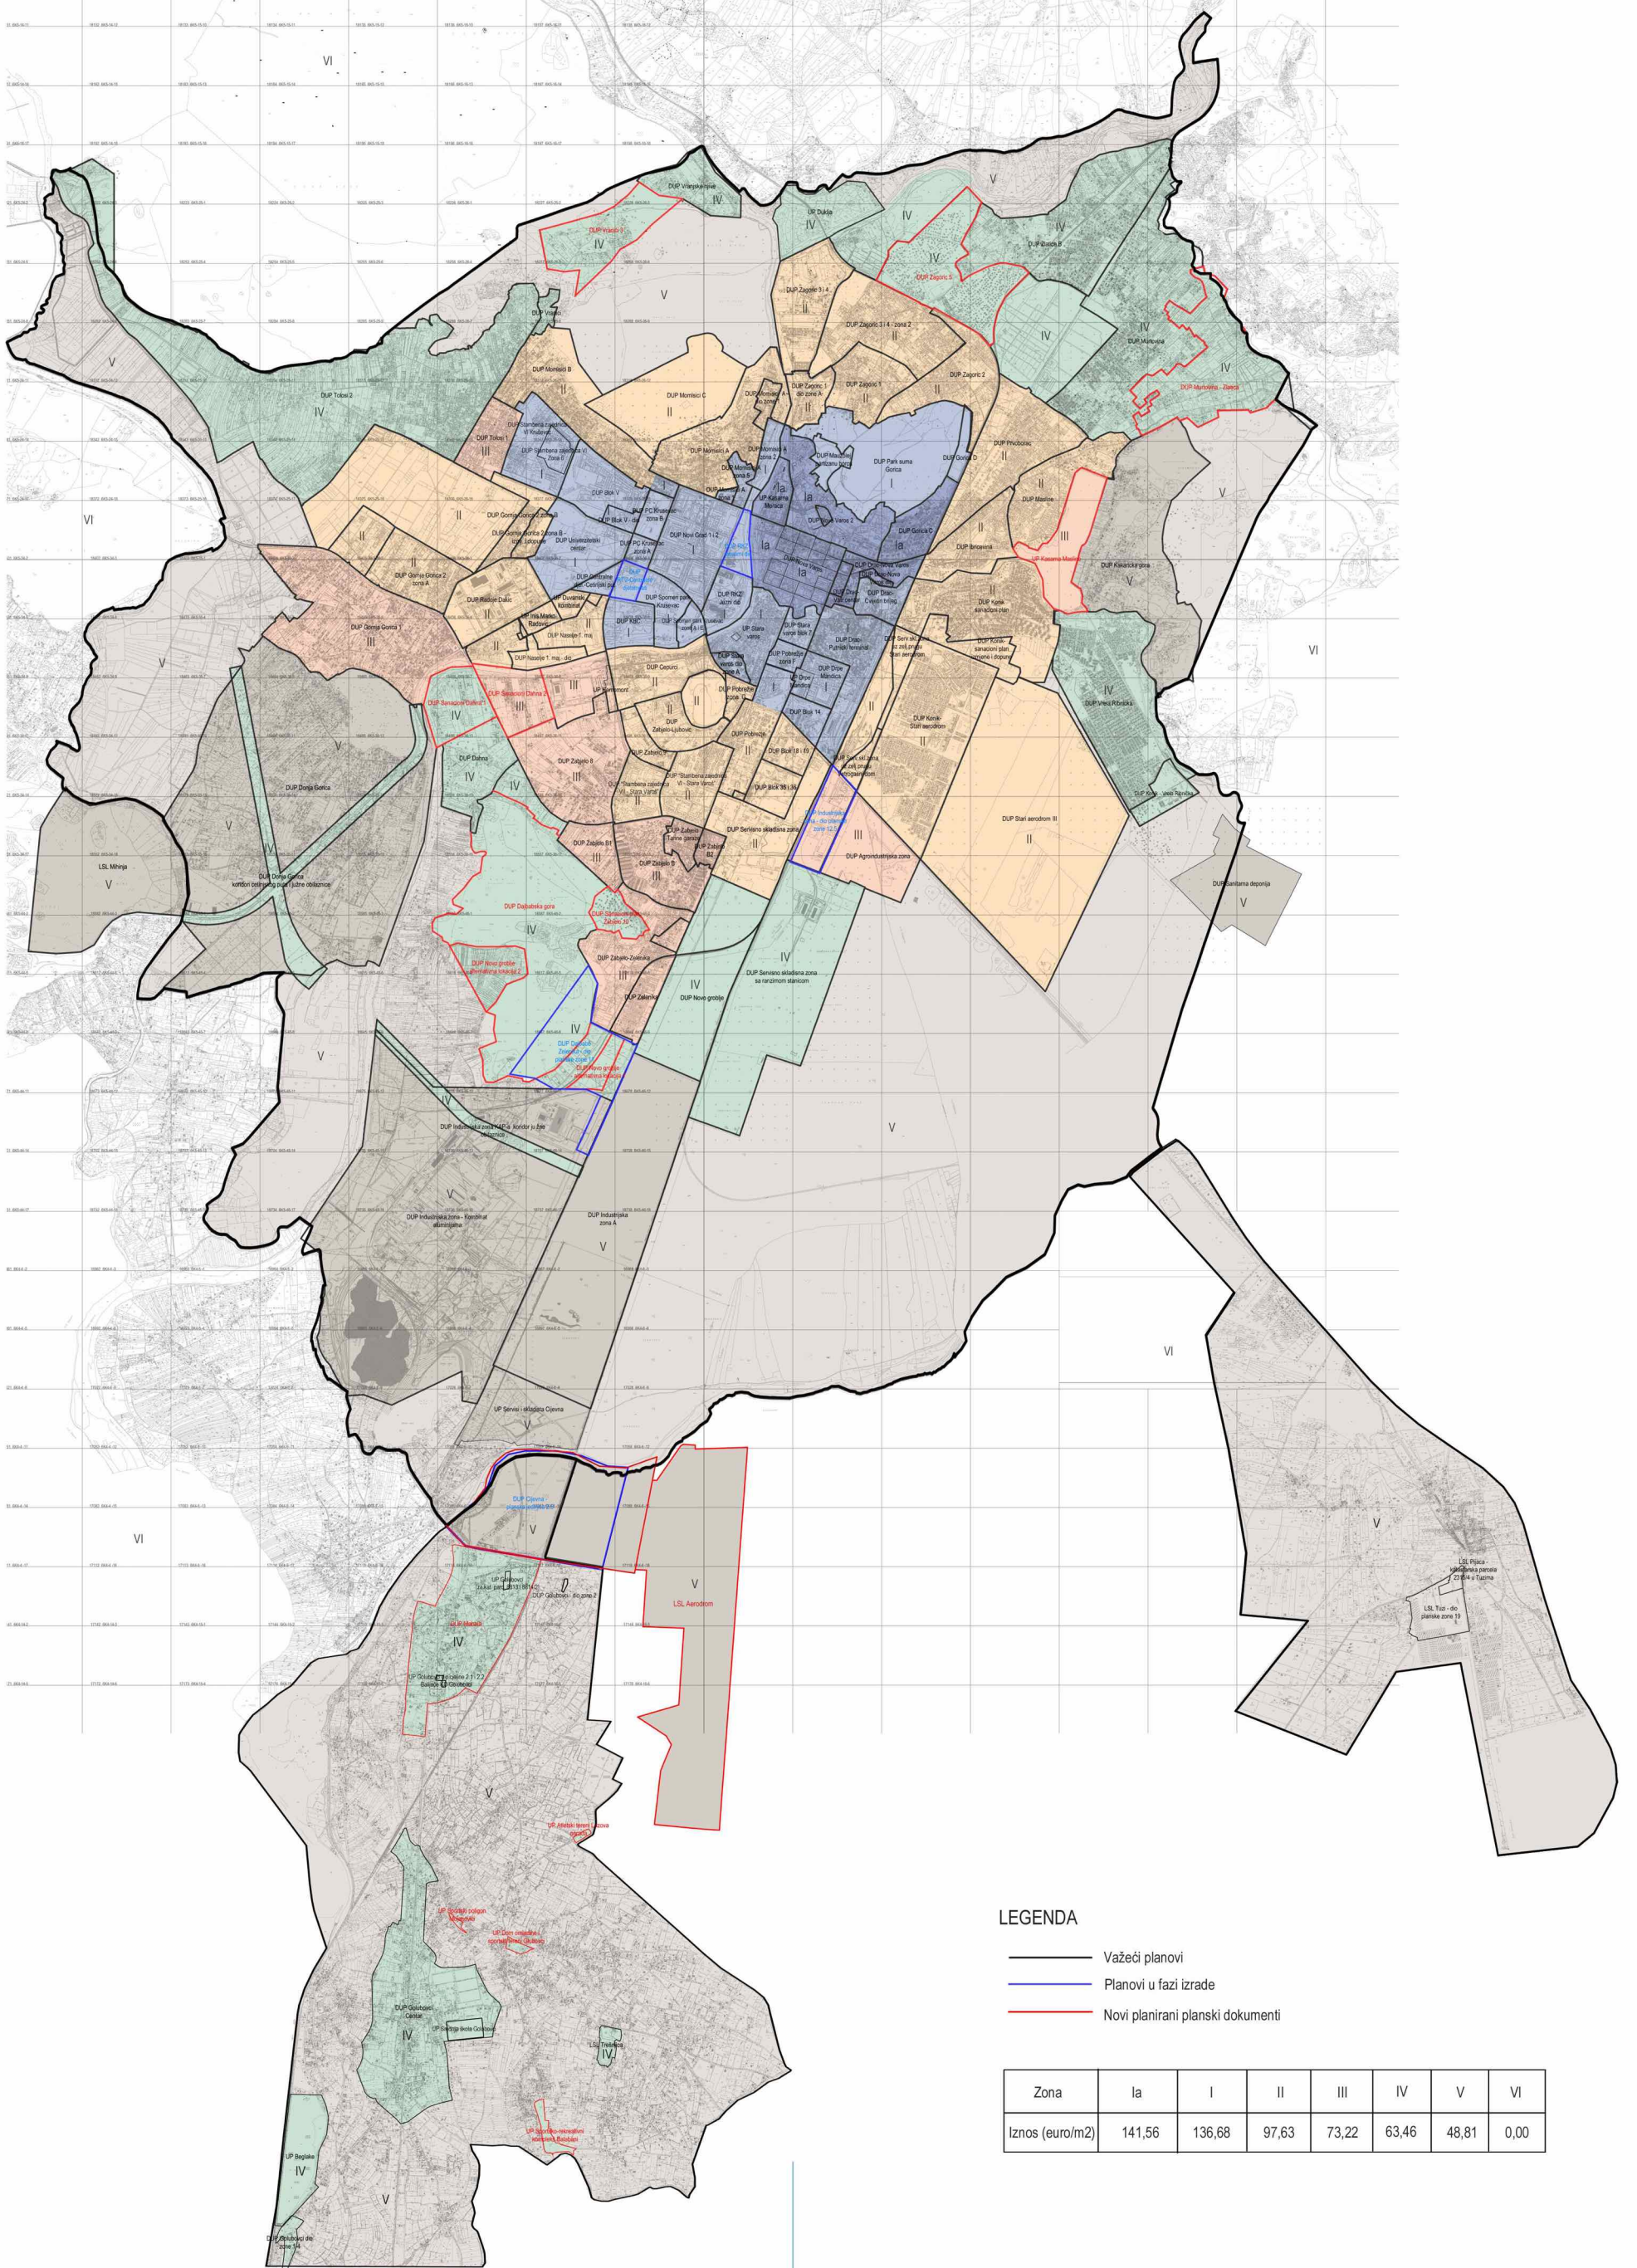

LEGENDA

- Važeći planovi
- Planovi u fazi izrade
- Novi planirani planski dokumenti

Zona	Ia	I	II	III	IV	V	VI
Iznos (euro/m ²)	141,56	136,68	97,63	73,22	63,46	48,81	0,00